Studio Tecnico Ing. Paolo PIERI
INGEGNERIA - TECNOLOGIA - SICUREZZA
Via Principe Tommaso, 42
10125 Torino
tel. 011 - 650.74.22
fax 011 - 650.74.22

SIMBOLO	DESCRIZIONE	SIMBOLO	DESCRIZIONE	SIMBOLO	DESCRIZIONE
	VOI SIETE QUI		Interruttore elettrico generale		Via di fuga orizzontale
	Idrante DN 45		Pulsante di allarme		Via di fuga verso il basso
E	Estintore	EM	Luce di emergenza		Via di fuga verso l'alto
G	Rilevatore di gas	US	Cartello uscita di sicurezza		Cartello "VIETATO FUMARE"
I	Rilevatore di fumo	MAS	Porte con maniglioni a spinta		Valvola intercettazione gas metano

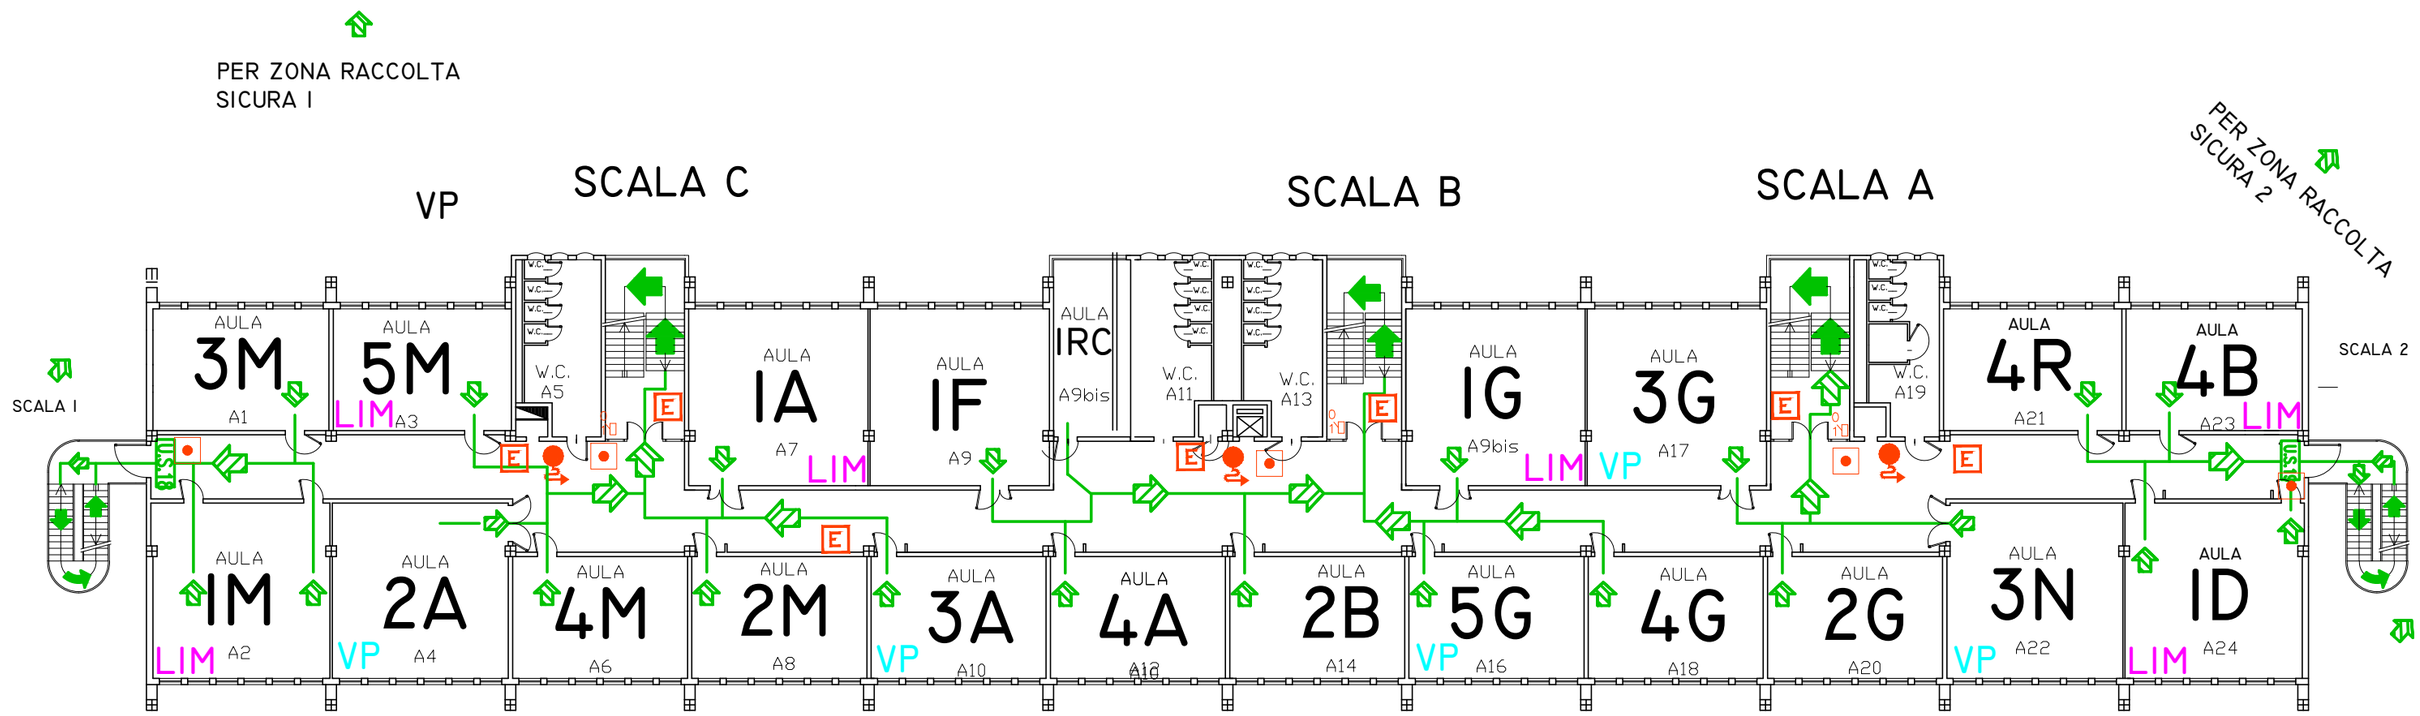

ISTITUTO SCOLASTICO:

L.S.S. CATTANEO - TORINO

LAY OUT DI EMERGENZA E DI EVACUAZIONE AI SENSI D.M.10-03-98

PIANO PRIMO

DATA 15/9/14

TAVOLA N° 03 C

NOME FILE DISEGNO LSS_CATTANEO_P1_Sede_PE

SCALA