SIMBOLO	DESCRIZIONE				
		E	Estintore		Via di fuga orizzontale
	VOI SIETE QUI'	G	Rilevatore di gas		Via di fuga verso il basso
	Valvola intercettazione gas metano	I	Rilevatore di fumo		Via di fuga verso l'alto
	Idrante DN 45		Interruttore elettrico generale	US	Cartello uscita di sicurezza
E	Estintore		Pulsante di allarme		Pronto soccorso

Studio Tecnico Ing. Paolo PIERI
INGEGNERIA - TECNOLOGIA - SICUREZZA
Via Nizza, 43
10125 Torino
tel. 011 - 650.74.22
pieripaolo@tiscali.it

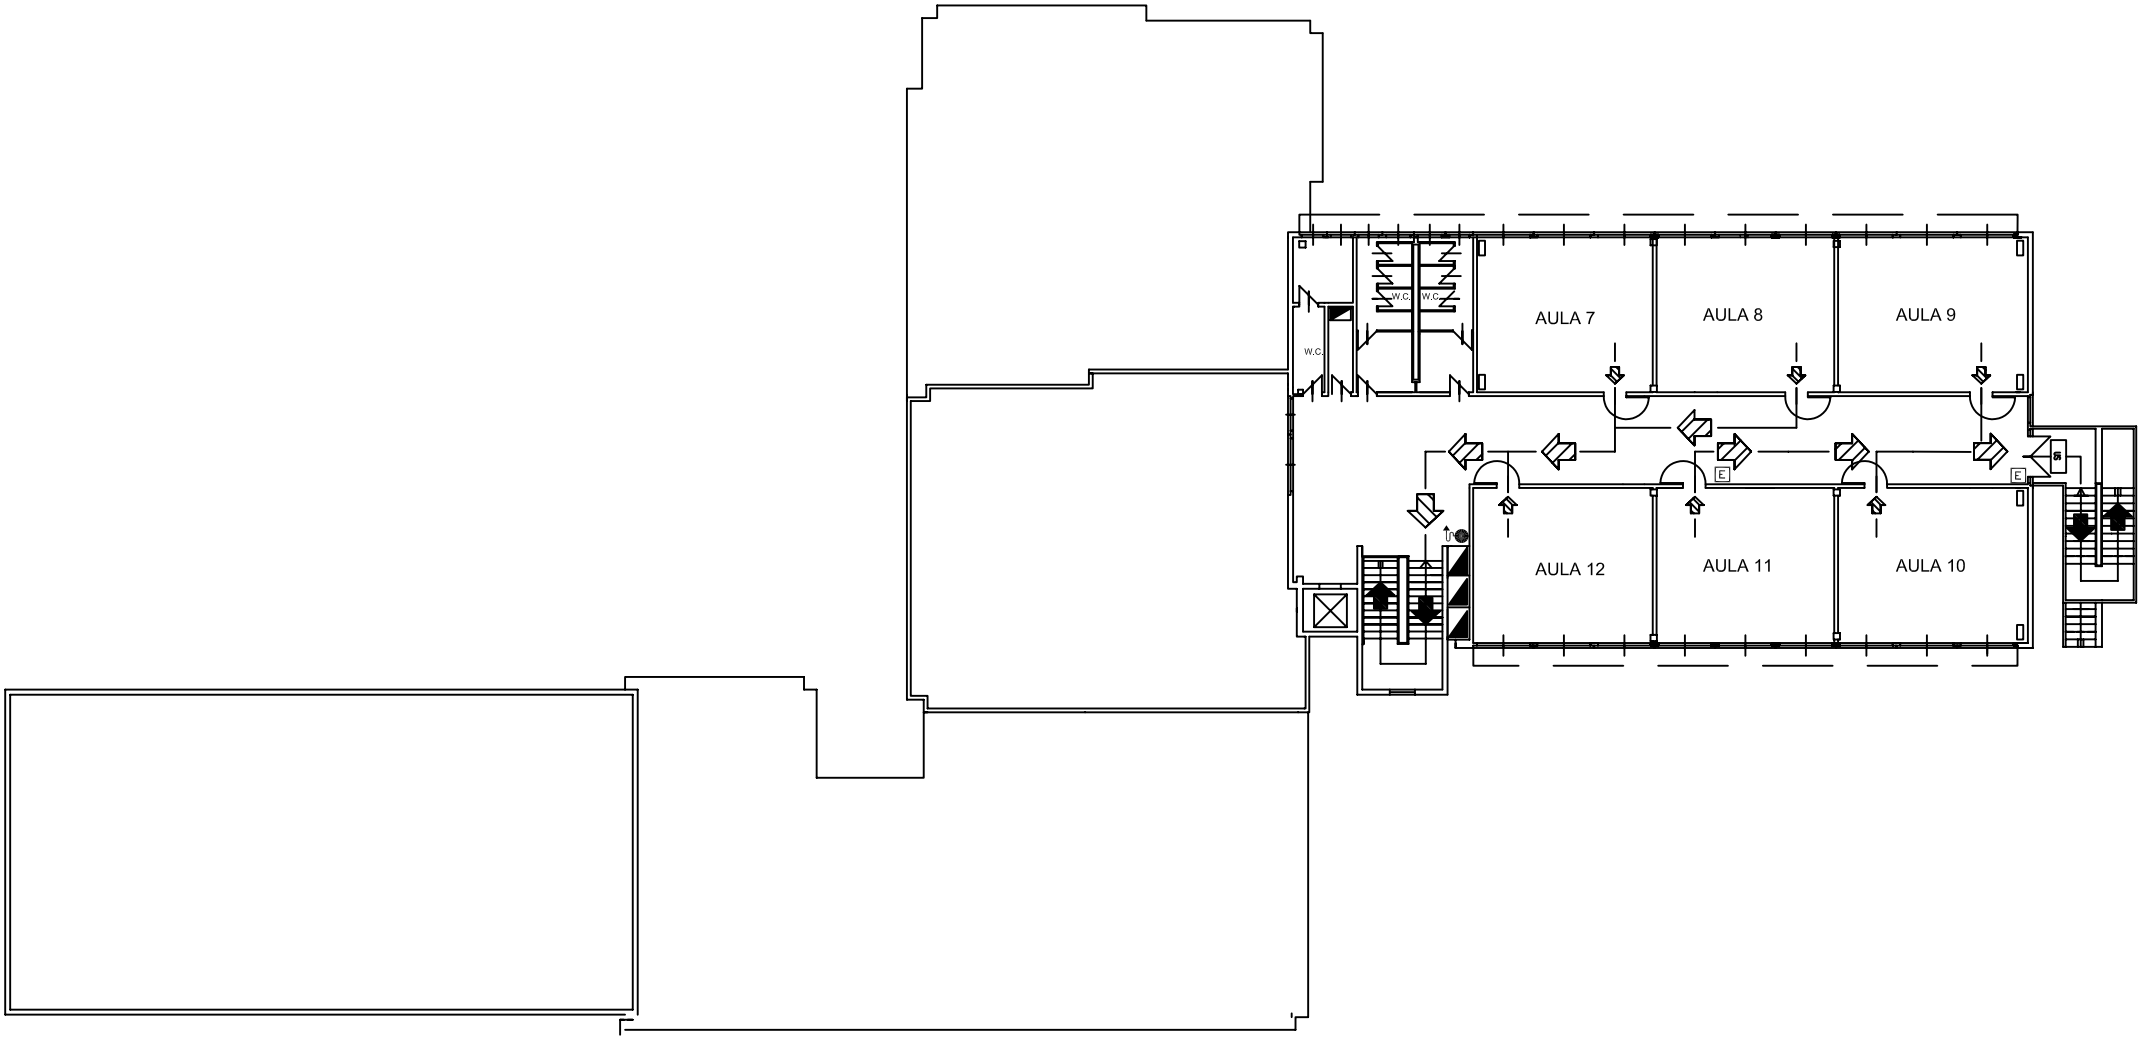

ISTITUTO SCOLASTICO:

L.S.S. CATTANEO - VIA POSTUMIA 57/60 - TORINO

LAY OUT DI EMERGENZA E DI EVACUAZIONE AI SENSI DEL D.M. 10-03-98

PIANO SECONDO

DATA 1-2-2005

TAVOLA N° 02 A

NOME FILE DISEGNO Ls_Cattaneo_P3_Via Postumia_PE.dwg

SCALA