


# LICEO SCIENTIFICO C. CATTANEO - SEDE CENTRALE

## DISPOSIZIONE AULE - SCHEMA INGRESSI USCITE A.S. 2021 - 2022

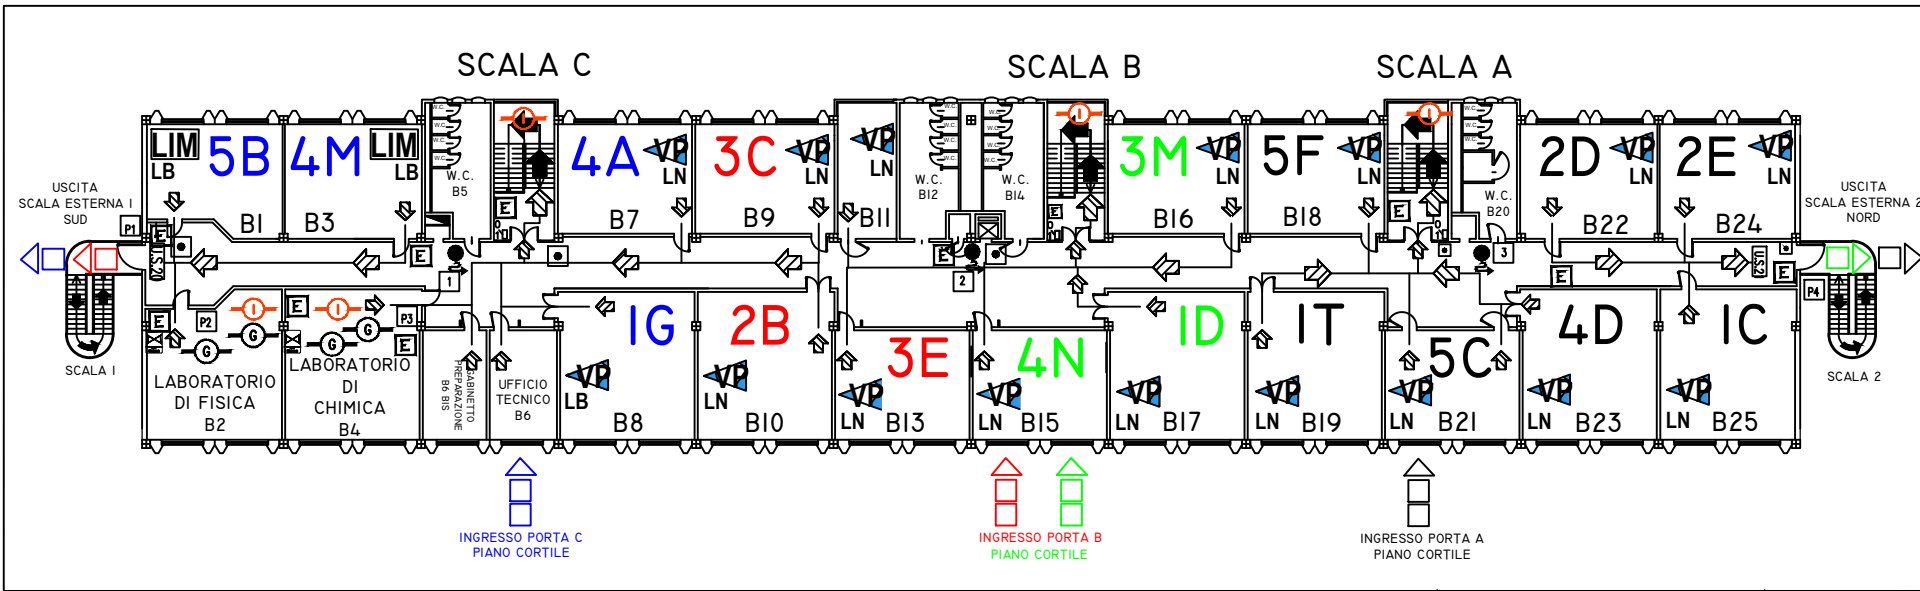


**LIM** LAVAGNA INTERATTIVA MULTIMEDIALE  
**VP** VIDEOPROIETTORE

**LN** LAVAGNA NERA  
**LB** LAVAGNA BIANCA

**PIANO SECONDO**

**2**

AGGIORNAMENTO DEL 02-09-2021

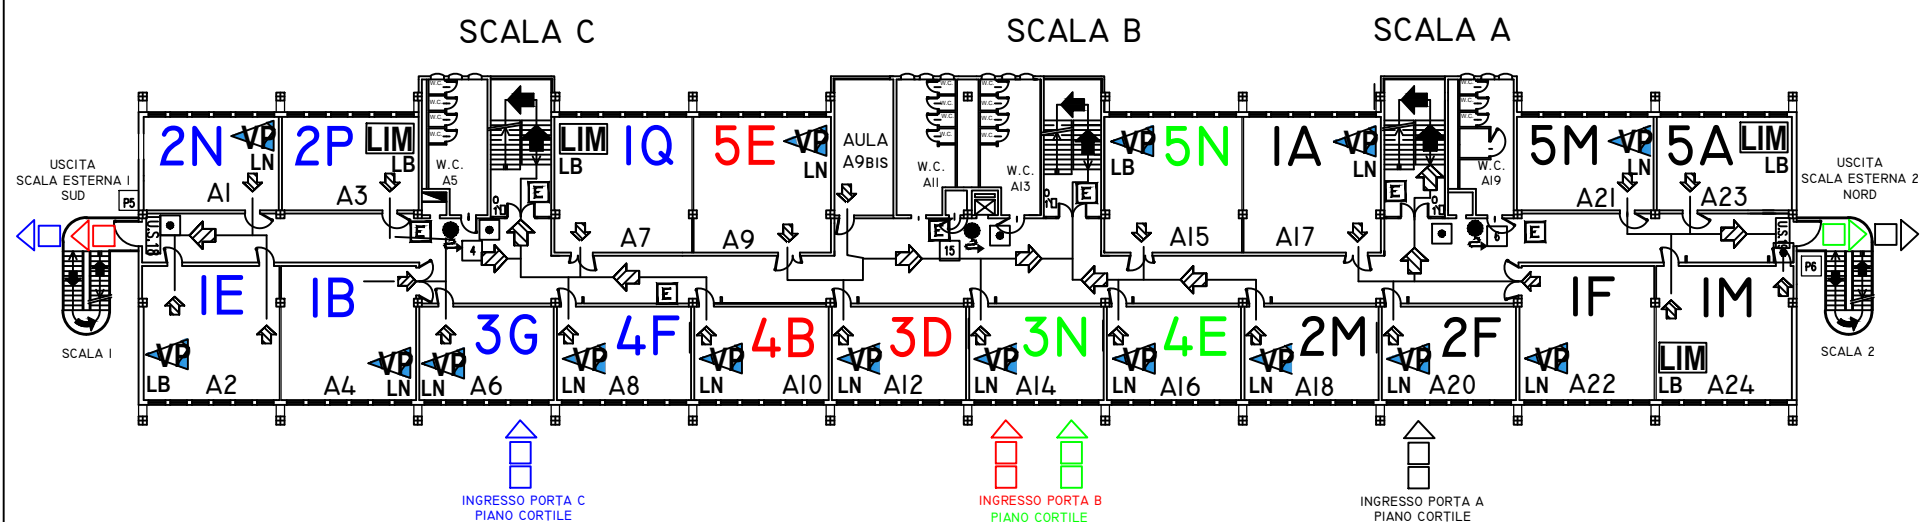


**LIM** LAVAGNA INTERATTIVA MULTIMEDIALE  
**VP** VIDEOPROIETTORE

**LN** LAVAGNA NERA  
**LB** LAVAGNA BIANCA

**PIANO PRIMO**

**1**

AGGIORNAMENTO DEL 02-09-2021

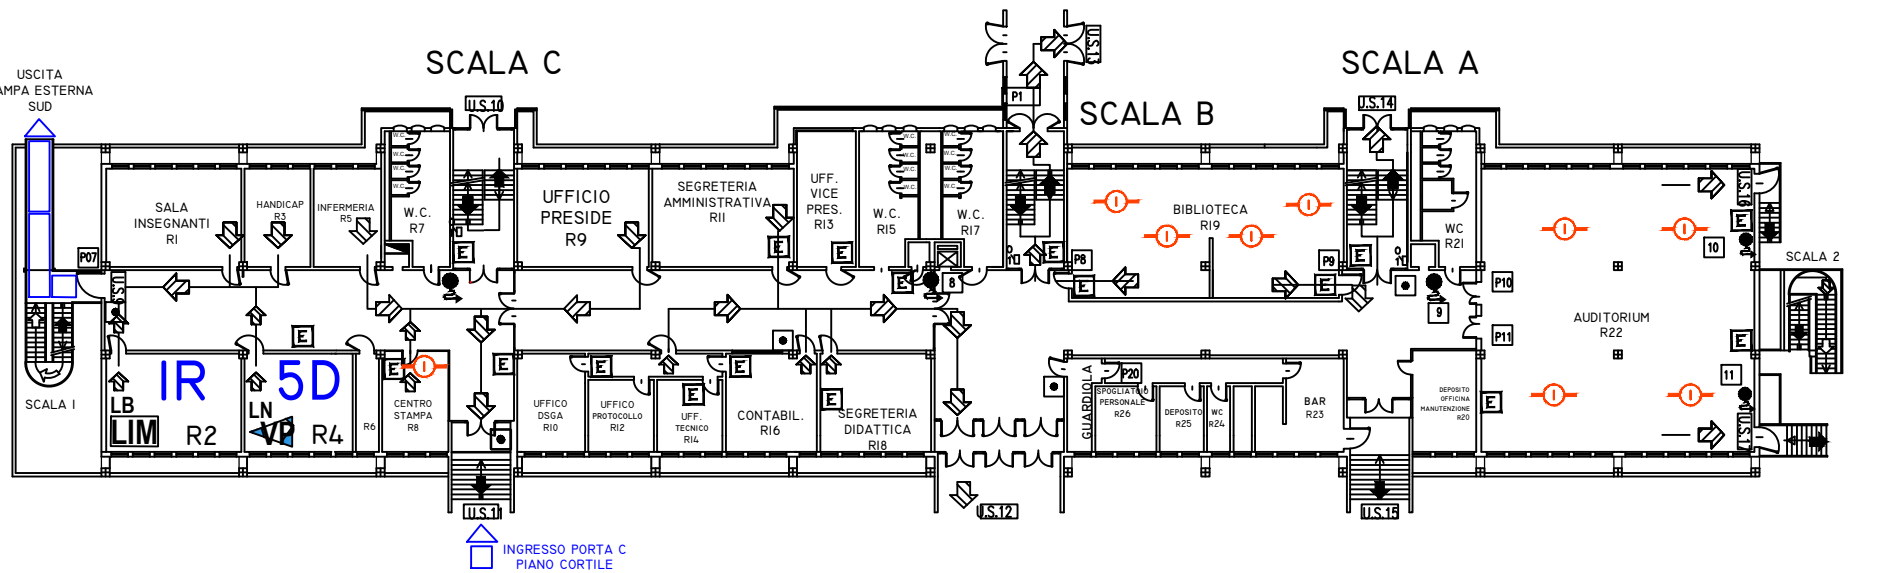


**LIM** LAVAGNA INTERATTIVA MULTIMEDIALE  
**VP** VIDEOPROIETTORE

**LN** LAVAGNA NERA  
**LB** LAVAGNA BIANCA

**PIANO RIALZATO**

**R**

AGGIORNAMENTO DEL 02-09-2021

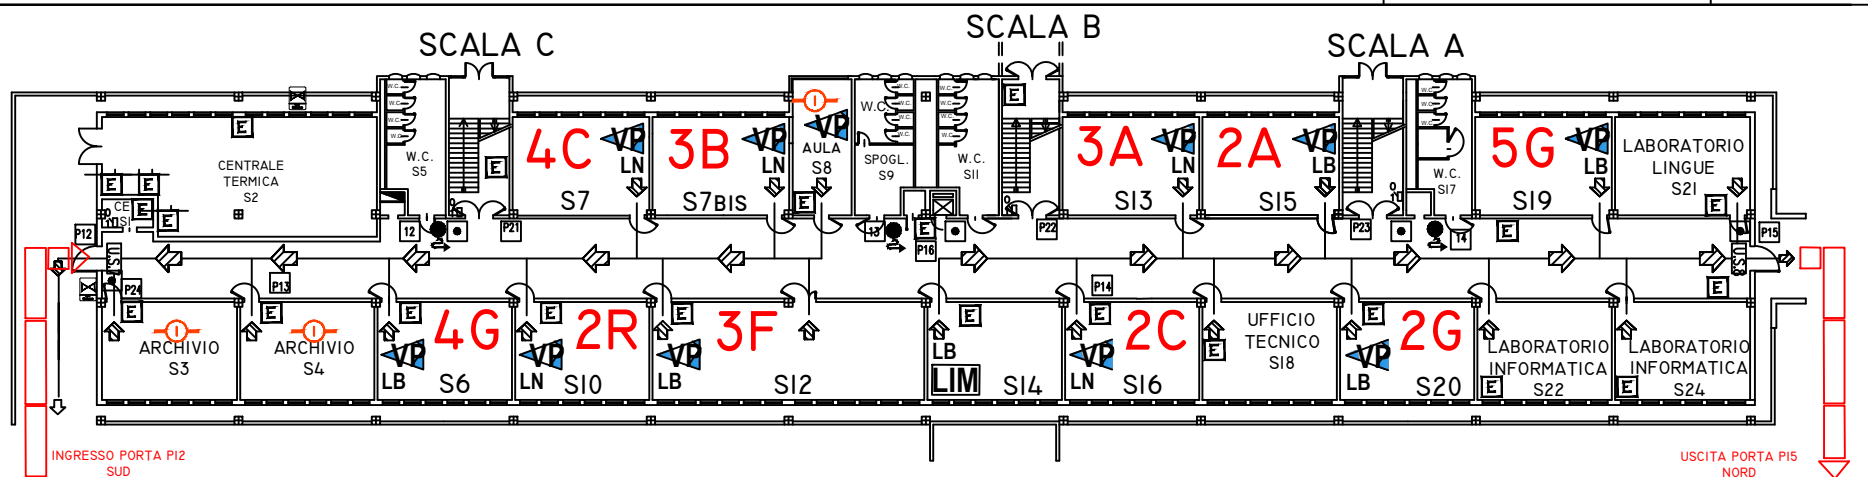

**LIM** LAVAGNA INTERATTIVA MULTIMEDIALE  
**VP** VIDEOPROIETTORE

**LN** LAVAGNA NERA  
**LB** LAVAGNA BIANCA

**PIANO SEMINTERRATO**

**S**

AGGIORNAMENTO DEL 02-09-2021