


LICEO SCIENTIFICO C. CATTANEO - SEDE CENTRALE
DISPOSIZIONE AULE - SCHEMA INGRESSI USCITE A.S. 2021 - 2022

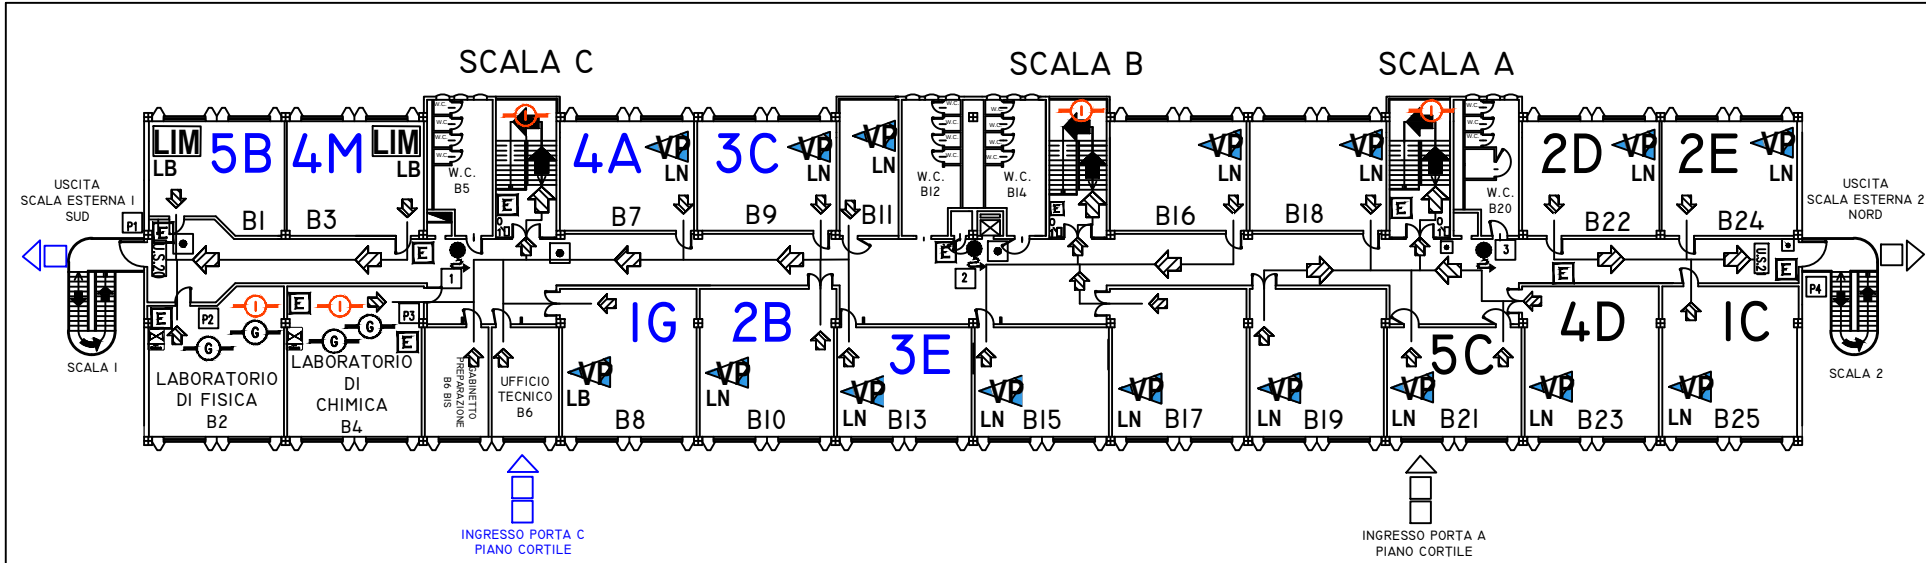


LIM LAVAGNA INTERATTIVA MULTIMEDIALE
VP VIDEOPROIETTORE

LN LAVAGNA NERA
LB LAVAGNA BIANCA

PIANO SECONDO

AGGIORNAMENTO DEL 02-09-2021

2

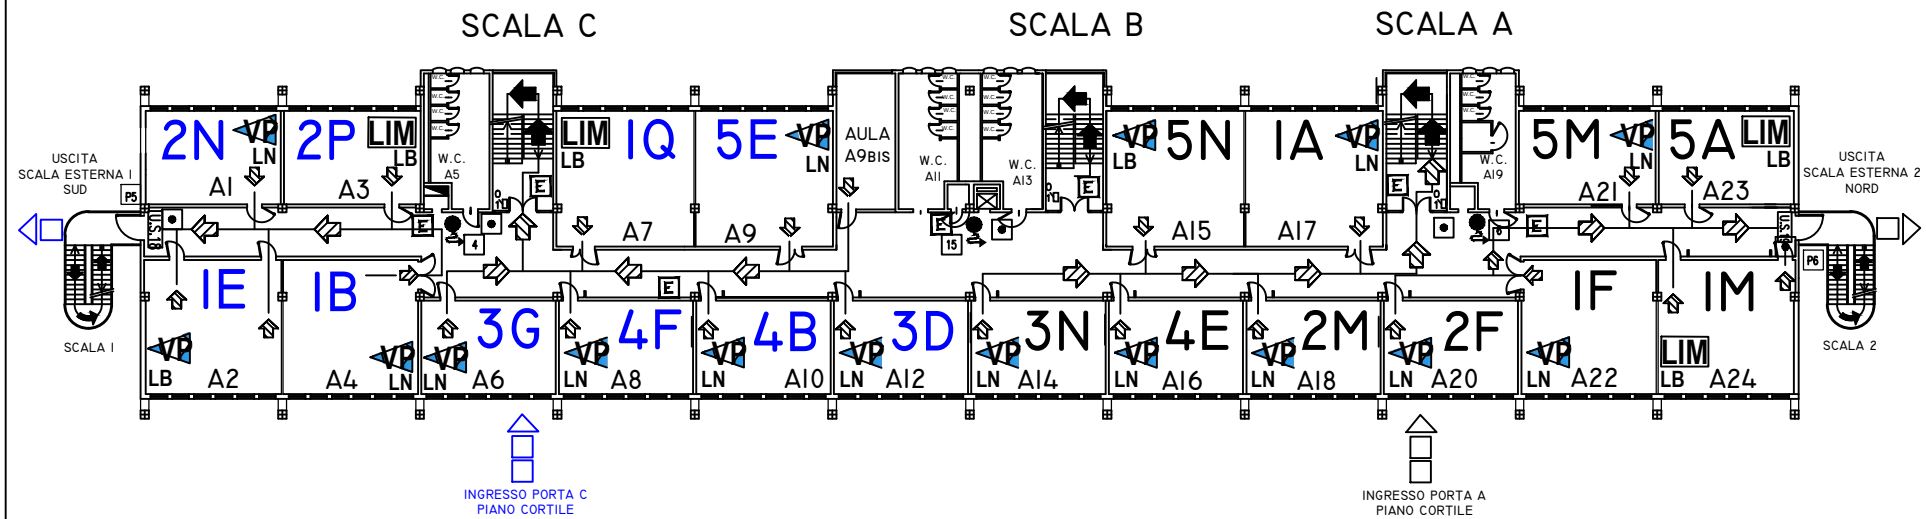


LIM LAVAGNA INTERATTIVA MULTIMEDIALE
VP VIDEOPROIETTORE

LN LAVAGNA NERA
LB LAVAGNA BIANCA

PIANO PRIMO

AGGIORNAMENTO DEL 02-09-2021

1

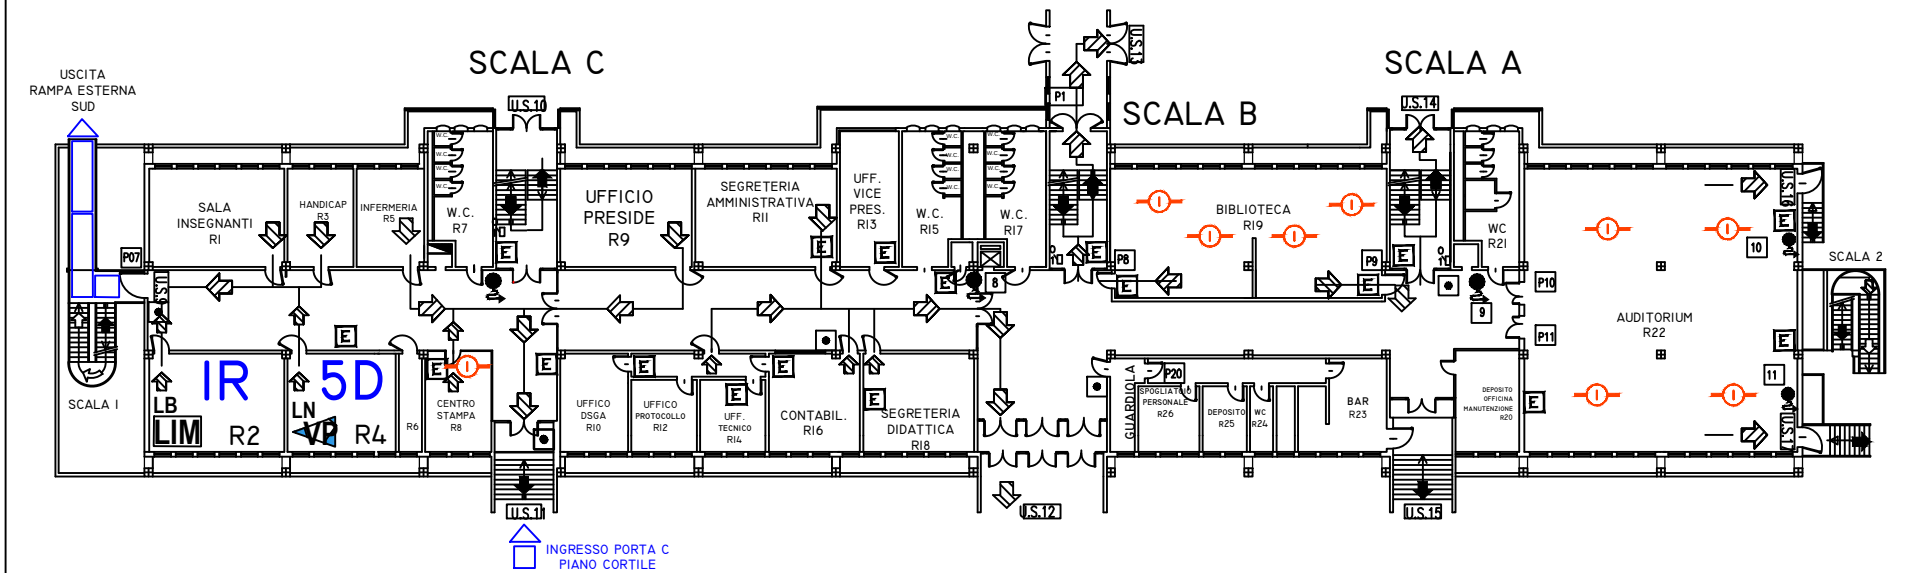


LIM LAVAGNA INTERATTIVA MULTIMEDIALE
VP VIDEOPROIETTORE

LN LAVAGNA NERA
LB LAVAGNA BIANCA

PIANO
RIALZATO

AGGIORNAMENTO DEL 02-09-2021

R

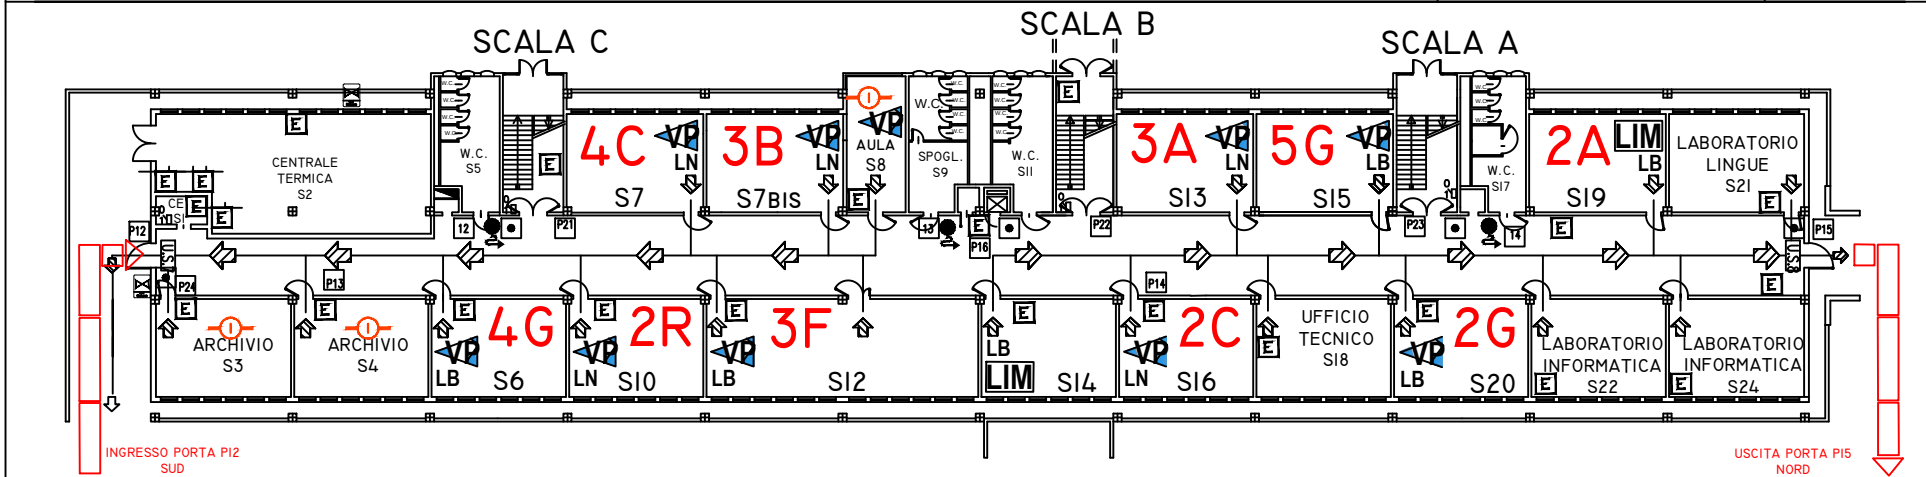

LIM LAVAGNA INTERATTIVA MULTIMEDIALE
VP VIDEOPROIETTORE

LN LAVAGNA NERA
LB LAVAGNA BIANCA

PIANO
SEMINTERRATO

AGGIORNAMENTO DEL 02-09-2021

S