


# LICEO SCIENTIFICO C. CATTANEO - SEDE CENTRALE

## DISPOSIZIONE AULE - SCHEMA INGRESSI USCITE A.S. 2021 - 2022

FASE 5

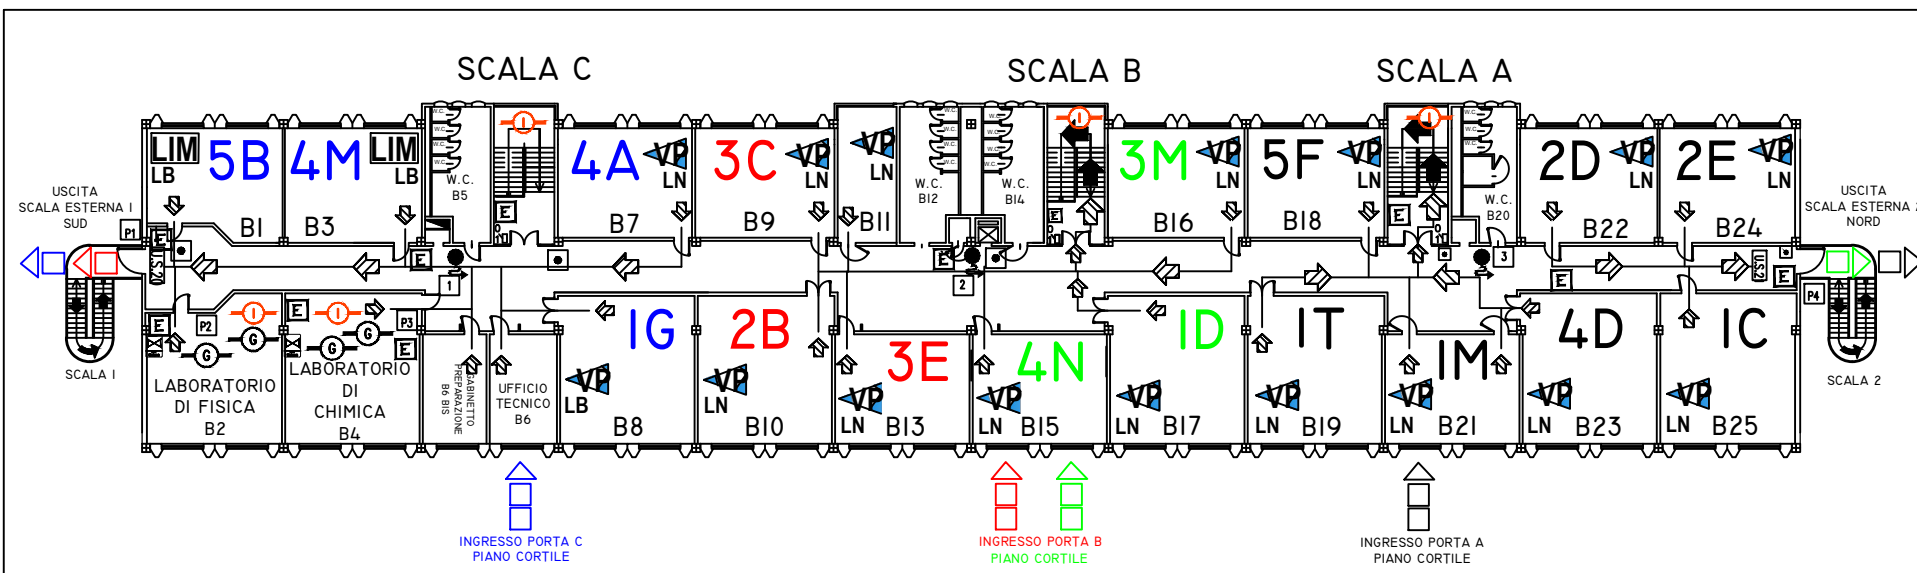


LIM LAVAGNA INTERATTIVA MULTIMEDIALE LN LAVAGNA NERA  
 VP VIDEOPROIETTORE LB LAVAGNA BIANCA

PIANO SECONDO

2

AGGIORNAMENTO DEL 18-10-2021

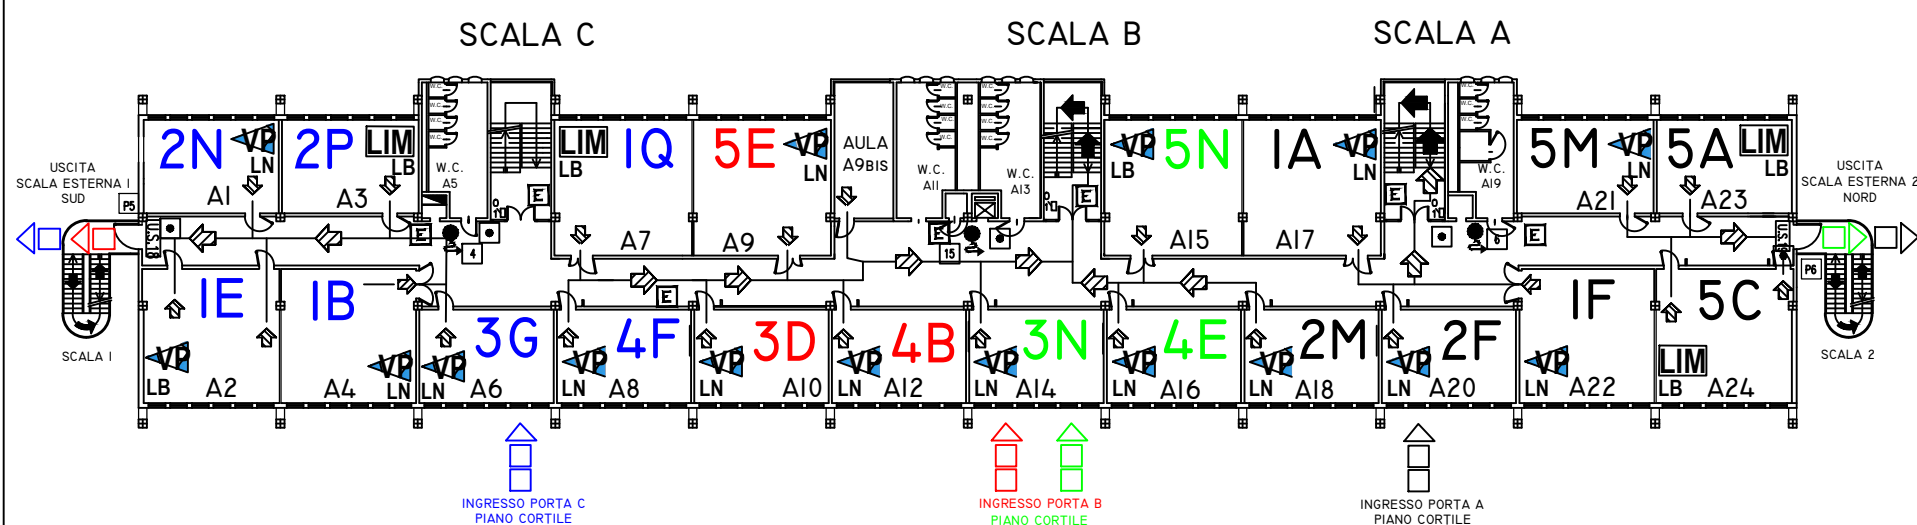


LIM LAVAGNA INTERATTIVA MULTIMEDIALE LN LAVAGNA NERA  
 VP VIDEOPROIETTORE LB LAVAGNA BIANCA

PIANO PRIMO

1

AGGIORNAMENTO DEL 18-10-2021

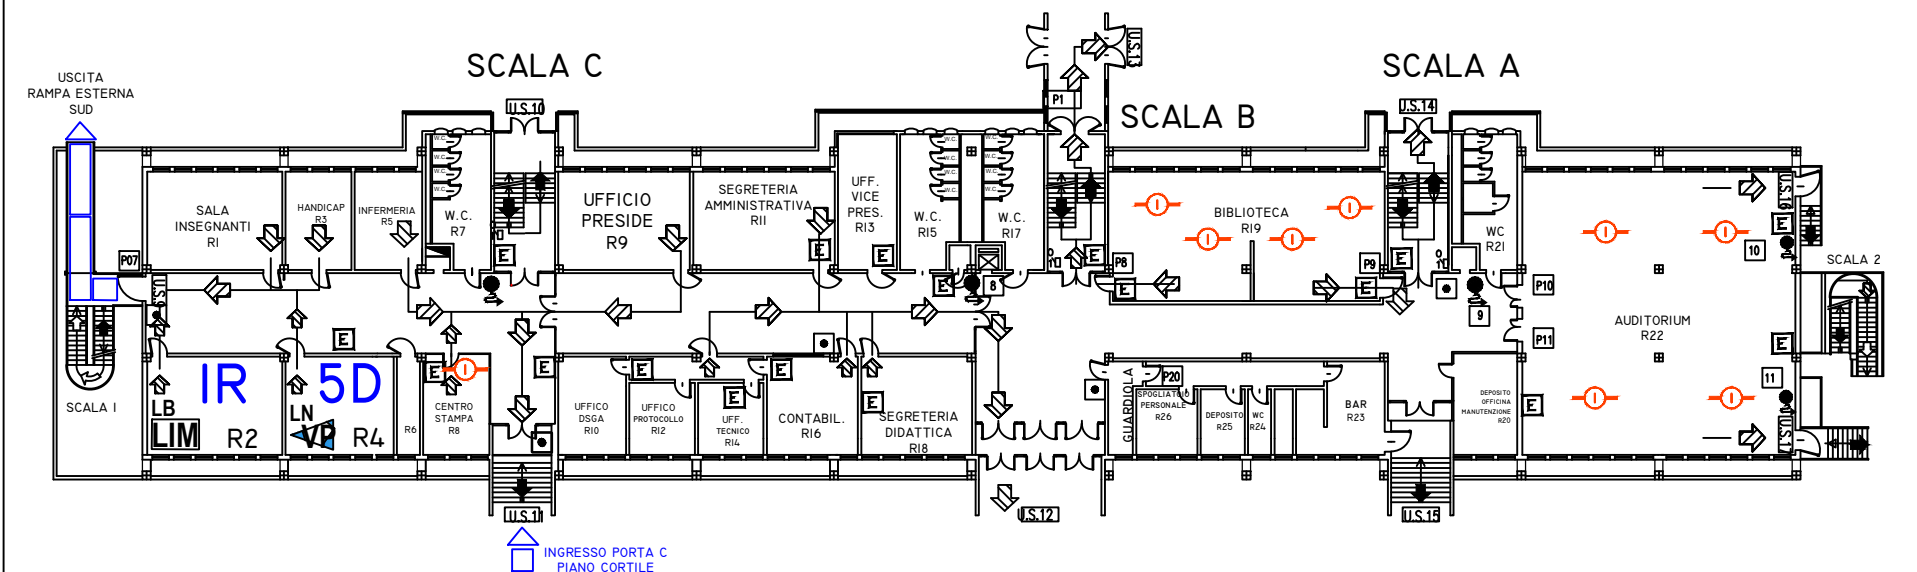


LIM LAVAGNA INTERATTIVA MULTIMEDIALE LN LAVAGNA NERA  
 VP VIDEOPROIETTORE LB LAVAGNA BIANCA

PIANO RIALZATO

R

AGGIORNAMENTO DEL 18-10-2021

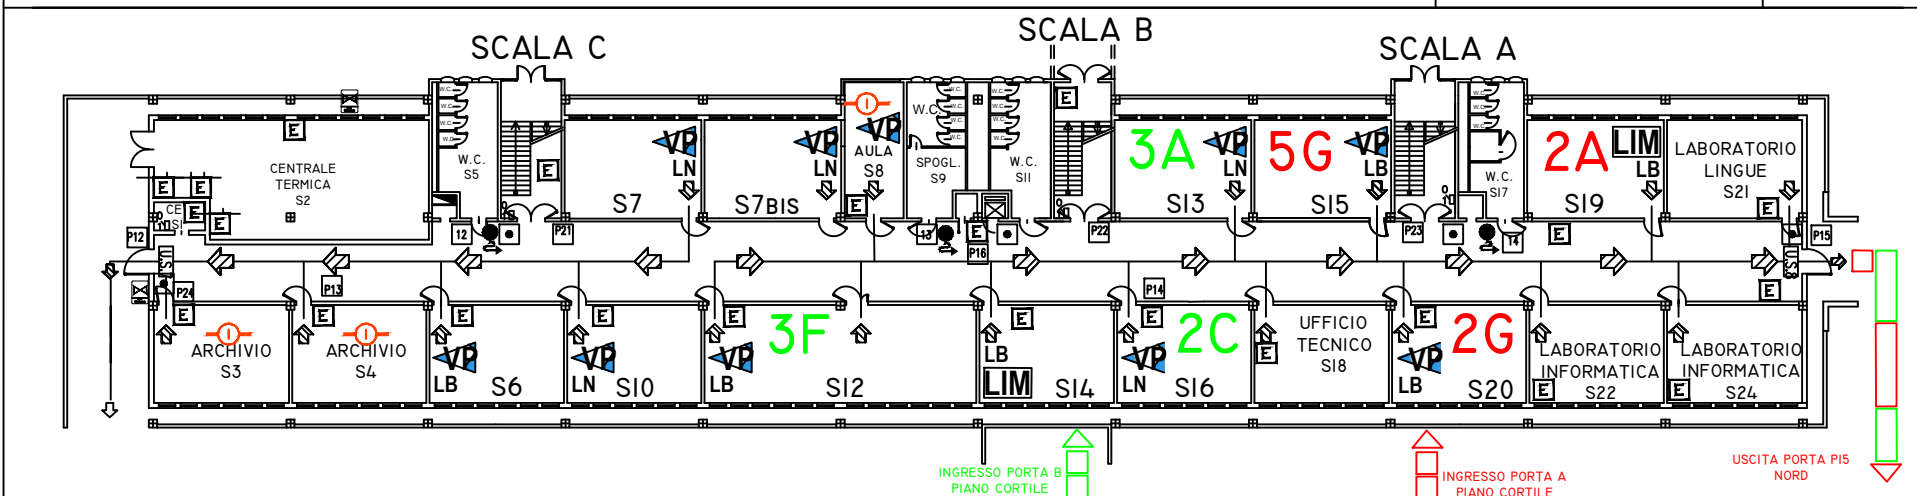

LIM LAVAGNA INTERATTIVA MULTIMEDIALE LN LAVAGNA NERA  
 VP VIDEOPROIETTORE LB LAVAGNA BIANCA

PIANO SEMINTERRATO

S

AGGIORNAMENTO DEL 18-10-2021