


LICEO SCIENTIFICO C. CATTANEO - SEDE CENTRALE

DISPOSIZIONE AULE - SCHEMA INGRESSI USCITE A.S. 2021 - 2022

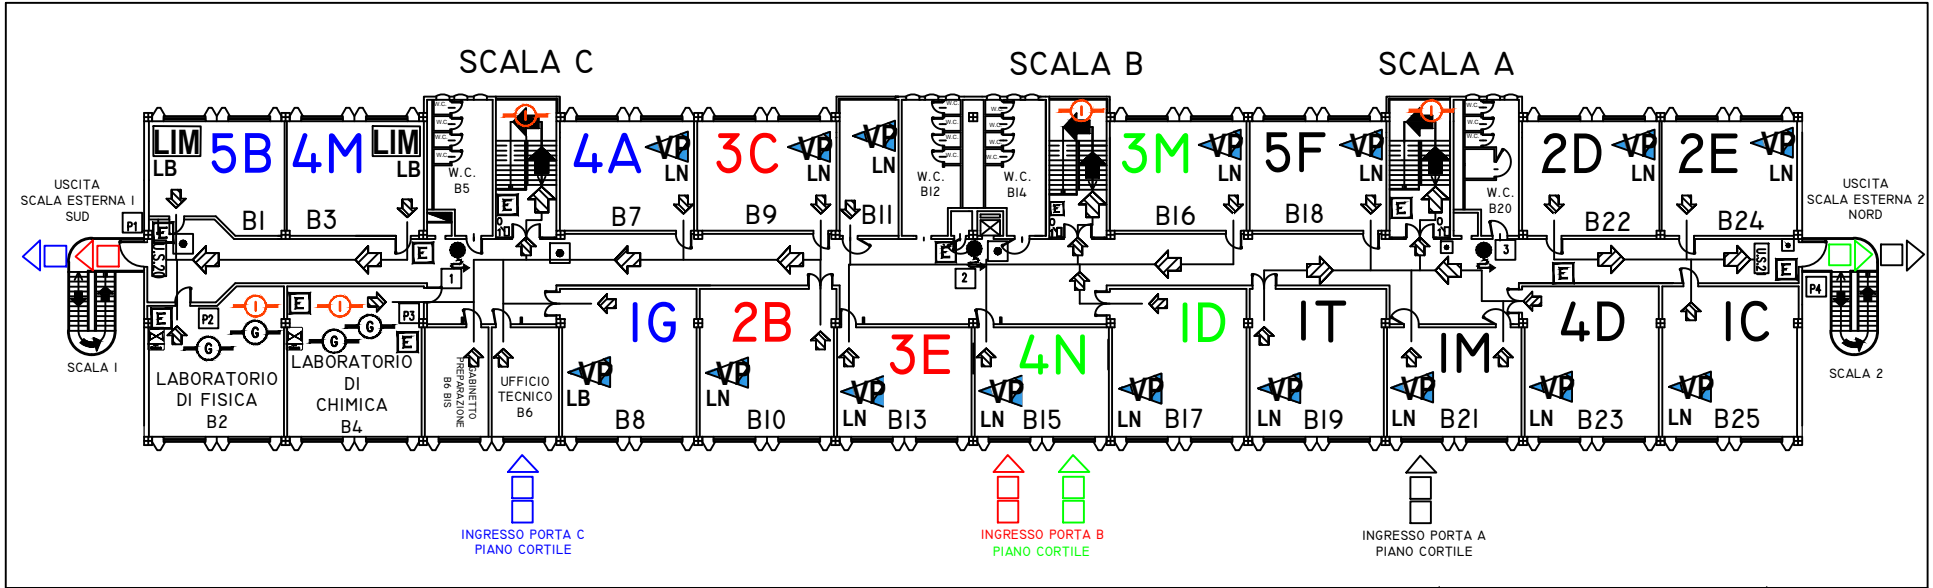


LIM LAVAGNA INTERATTIVA MULTIMEDIALE
VP VIDEOPROIETTORE
LN LAVAGNA NERA
LB LAVAGNA BIANCA

PIANO SECONDO

2

AGGIORNAMENTO DEL 22-02-2022

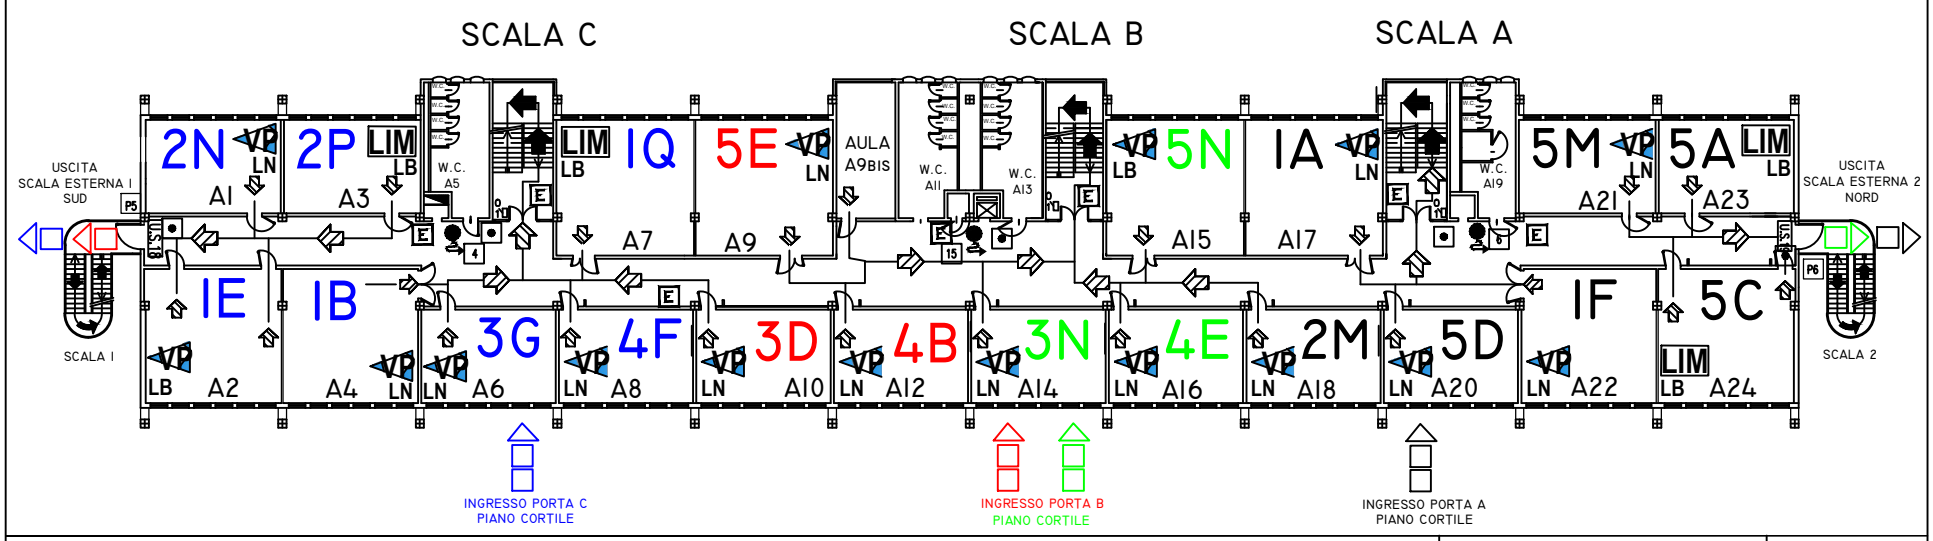


LIM LAVAGNA INTERATTIVA MULTIMEDIALE
VP VIDEOPROIETTORE
LN LAVAGNA NERA
LB LAVAGNA BIANCA

PIANO PRIMO

1

AGGIORNAMENTO DEL 22-02-2022

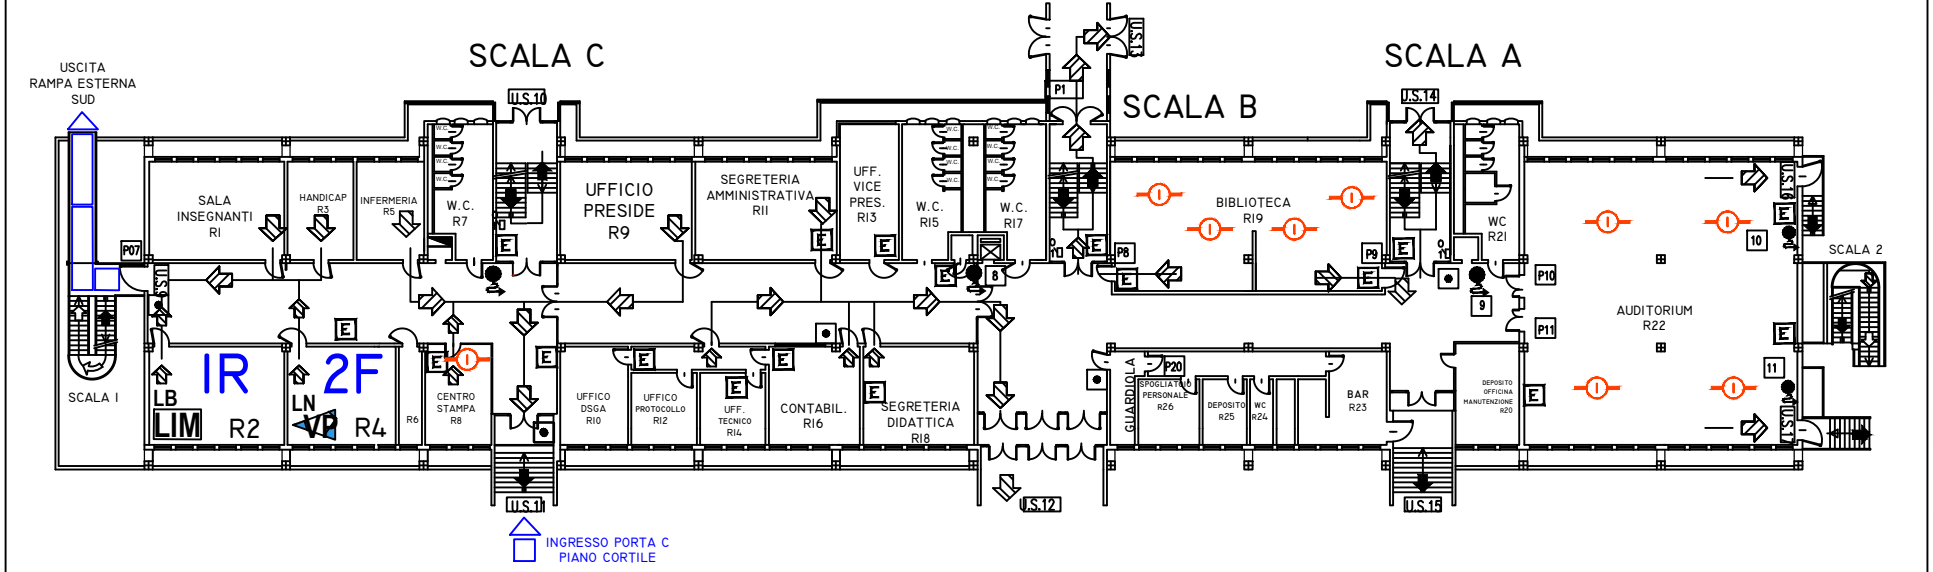


LIM LAVAGNA INTERATTIVA MULTIMEDIALE
VP VIDEOPROIETTORE
LN LAVAGNA NERA
LB LAVAGNA BIANCA

PIANO RIALZATO

R

AGGIORNAMENTO DEL 22-02-2022

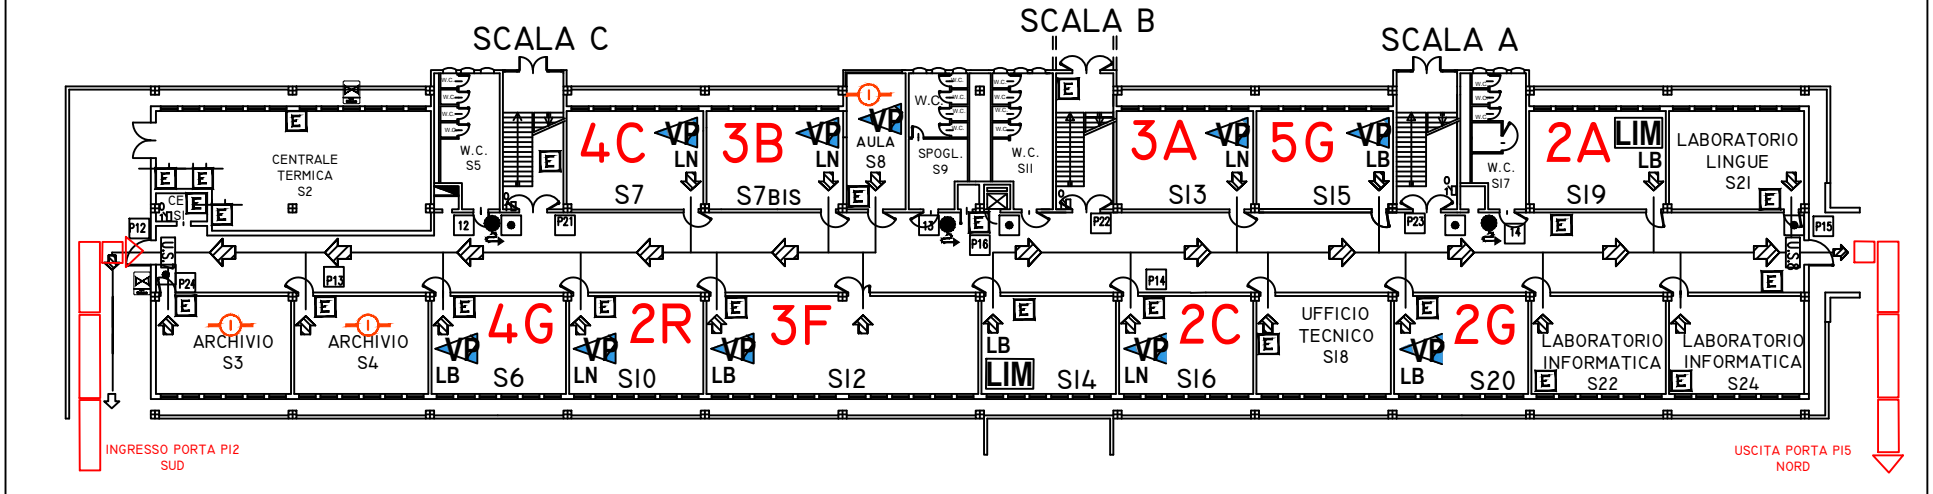

LIM LAVAGNA INTERATTIVA MULTIMEDIALE
VP VIDEOPROIETTORE
LN LAVAGNA NERA
LB LAVAGNA BIANCA

PIANO SEMINTERRATO

S

AGGIORNAMENTO DEL 22-02-2022