


LICEO SCIENTIFICO C. CATTANEO - SEDE CENTRALE
DISPOSIZIONE AULE - SCHEMA INGRESSI USCITE A.S. 2021 - 2022

FASE 3

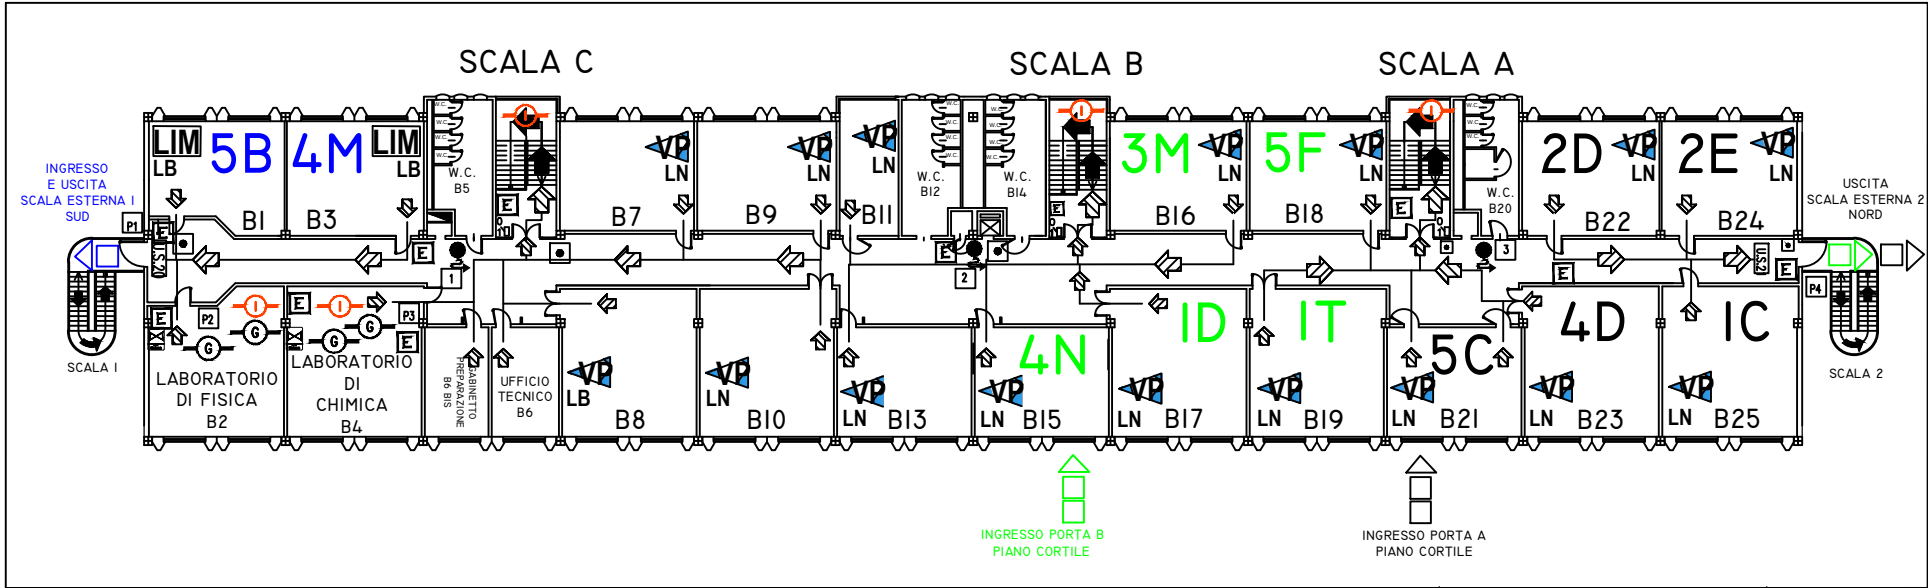


LIM LAVAGNA INTERATTIVA MULTIMEDIALE
VP VIDEOPROIETTORE

LN LAVAGNA NERA
LB LAVAGNA BIANCA

PIANO SECONDO

2

AGGIORNAMENTO DEL 02-09-2021

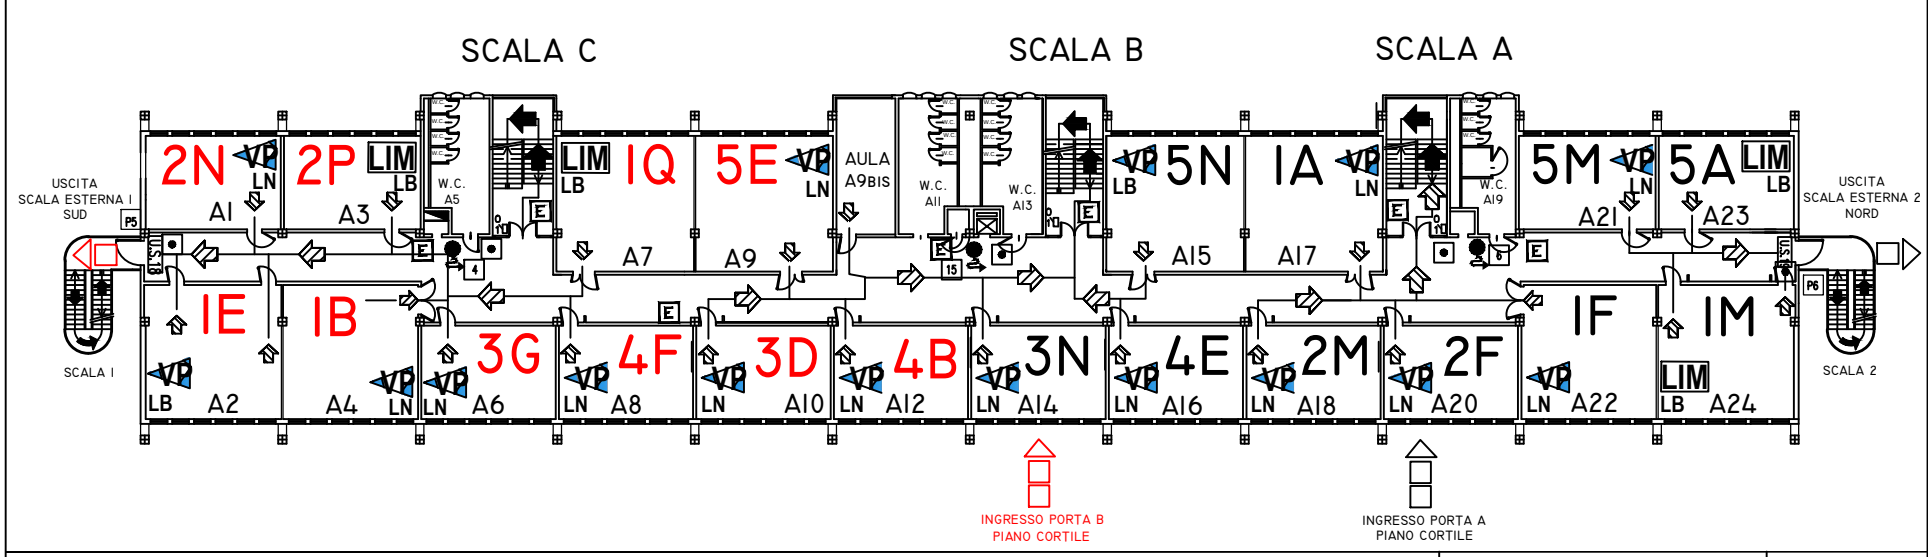


LIM LAVAGNA INTERATTIVA MULTIMEDIALE
VP VIDEOPROIETTORE

LN LAVAGNA NERA
LB LAVAGNA BIANCA

PIANO PRIMO

1

AGGIORNAMENTO DEL 02-09-2021

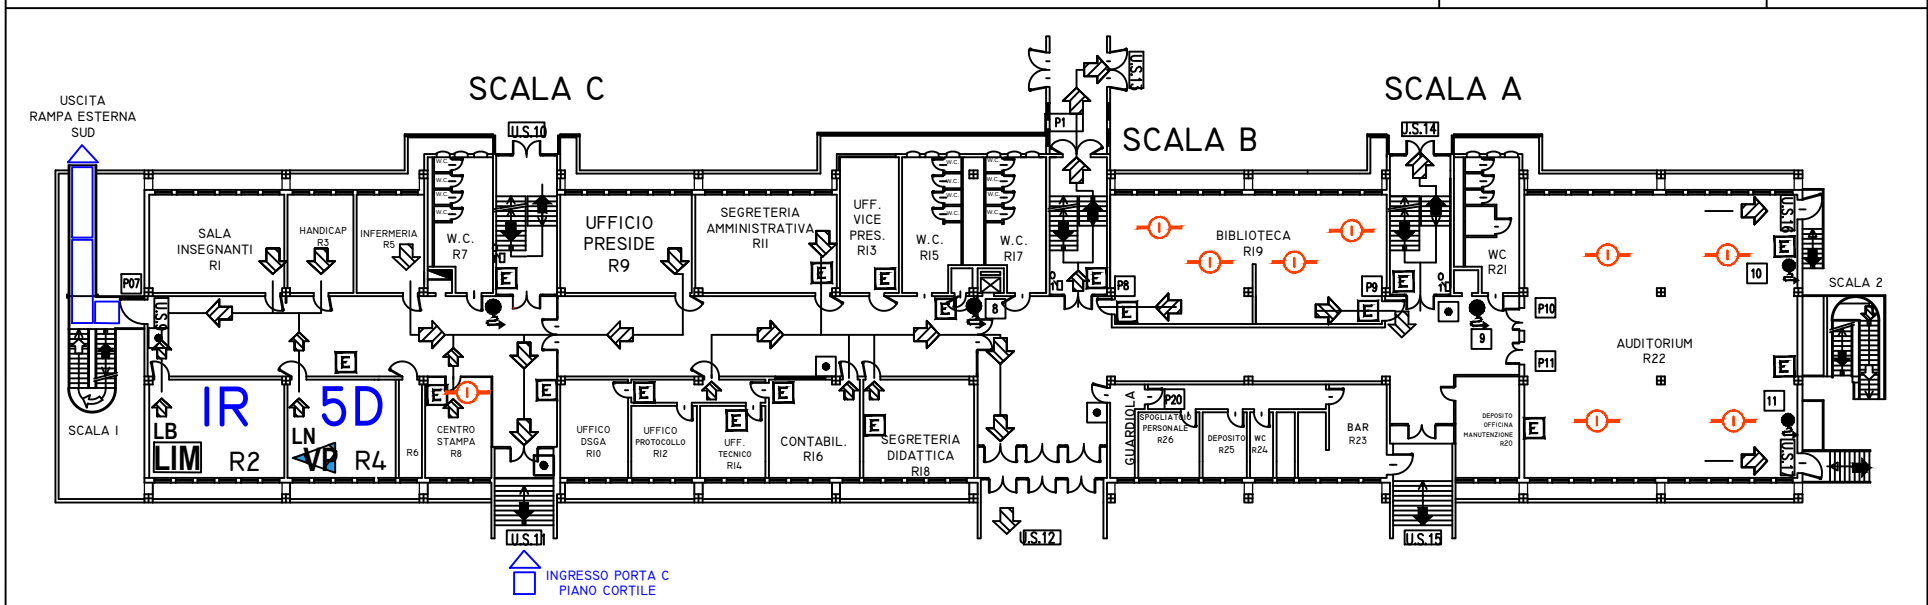


LIM LAVAGNA INTERATTIVA MULTIMEDIALE
VP VIDEOPROIETTORE

LN LAVAGNA NERA
LB LAVAGNA BIANCA

PIANO
RIALZATO

R

AGGIORNAMENTO DEL 02-09-2021

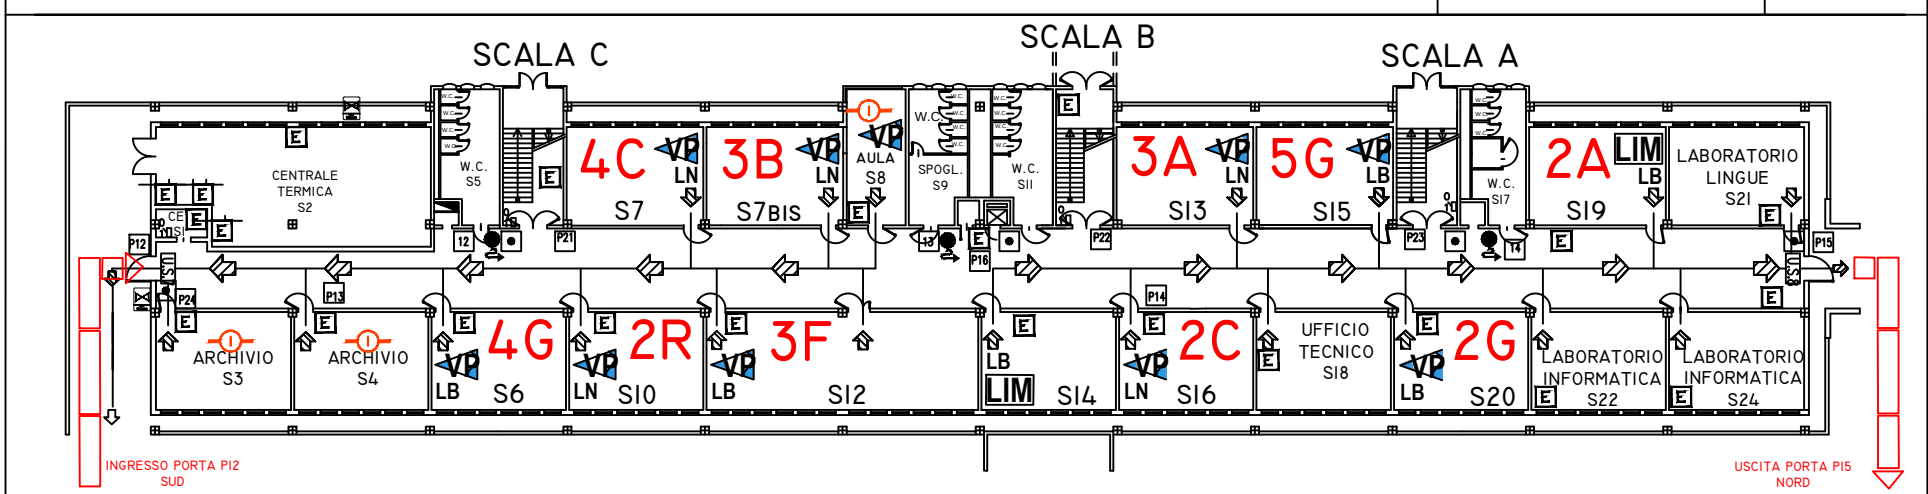

LIM LAVAGNA INTERATTIVA MULTIMEDIALE
VP VIDEOPROIETTORE

LN LAVAGNA NERA
LB LAVAGNA BIANCA

PIANO
SEMINTERRATO

S

AGGIORNAMENTO DEL 02-09-2021